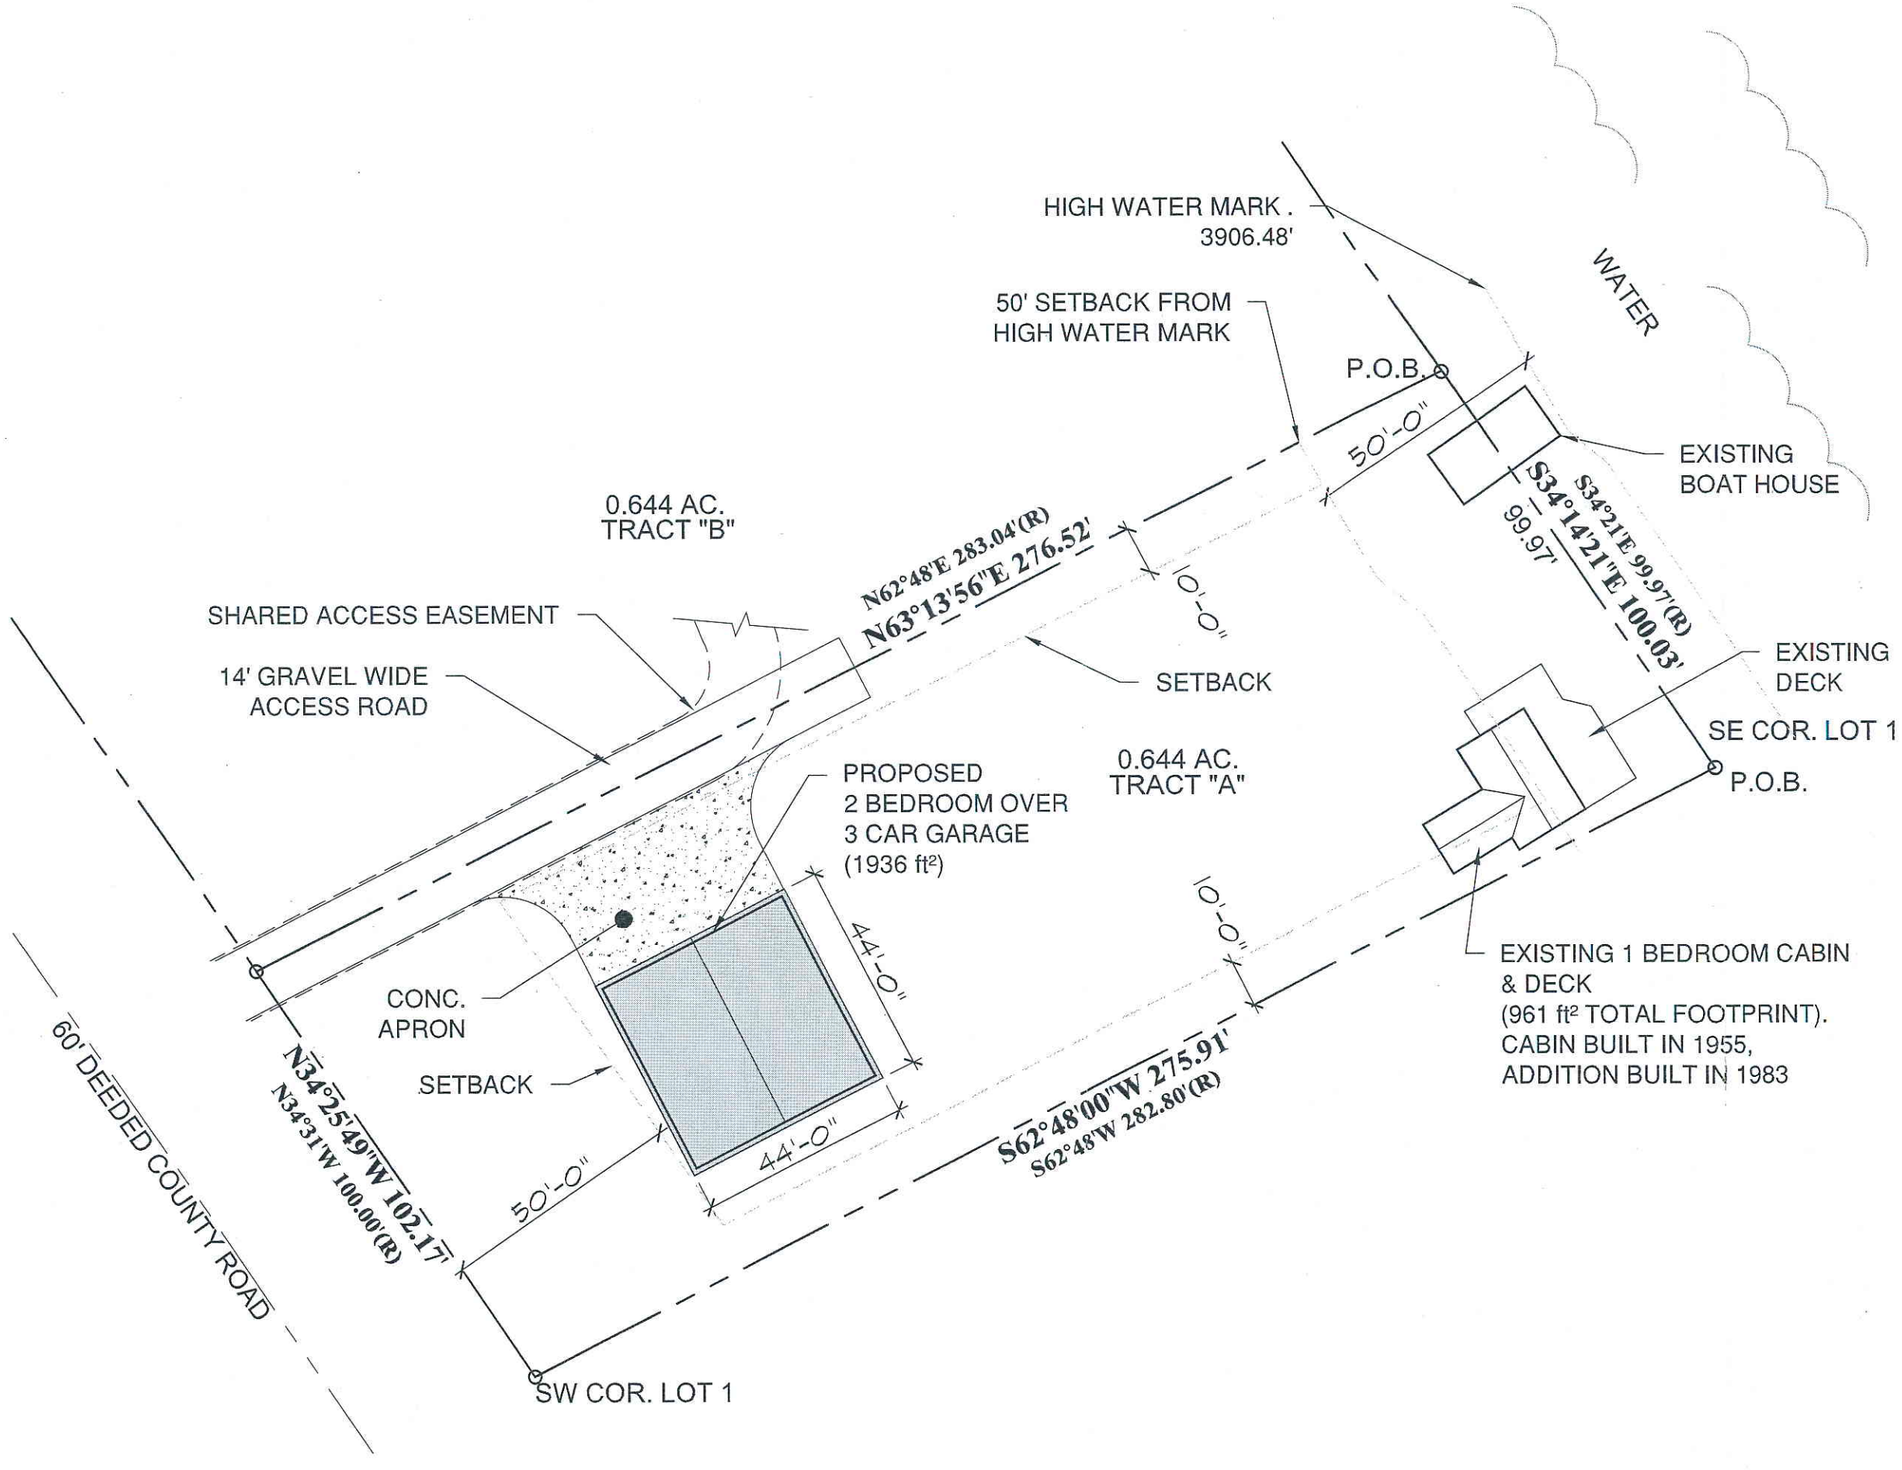

Architects Design Group
ARCHITECTS A.I.A.
FRANK JOHN DI STEFANO
GLEN D. ANACKER
KENNETH C. HUFF
No.1 SUNSET PLAZA • KALISPELL, MONTANA • 406-257-7125

NADIA & TREVOR CASSIDY
1750 BITTEROOT LANE

SCALE: 1"= 30'-0"
DATE: 10-16-13
13-317

OCT 16 2013