12
8 PITCH

OOR

OR

5046

5046

6068

4046

4056

4056

Main entrance

Second level entrance

EAST ELEVATION

JAN 15 2015

S

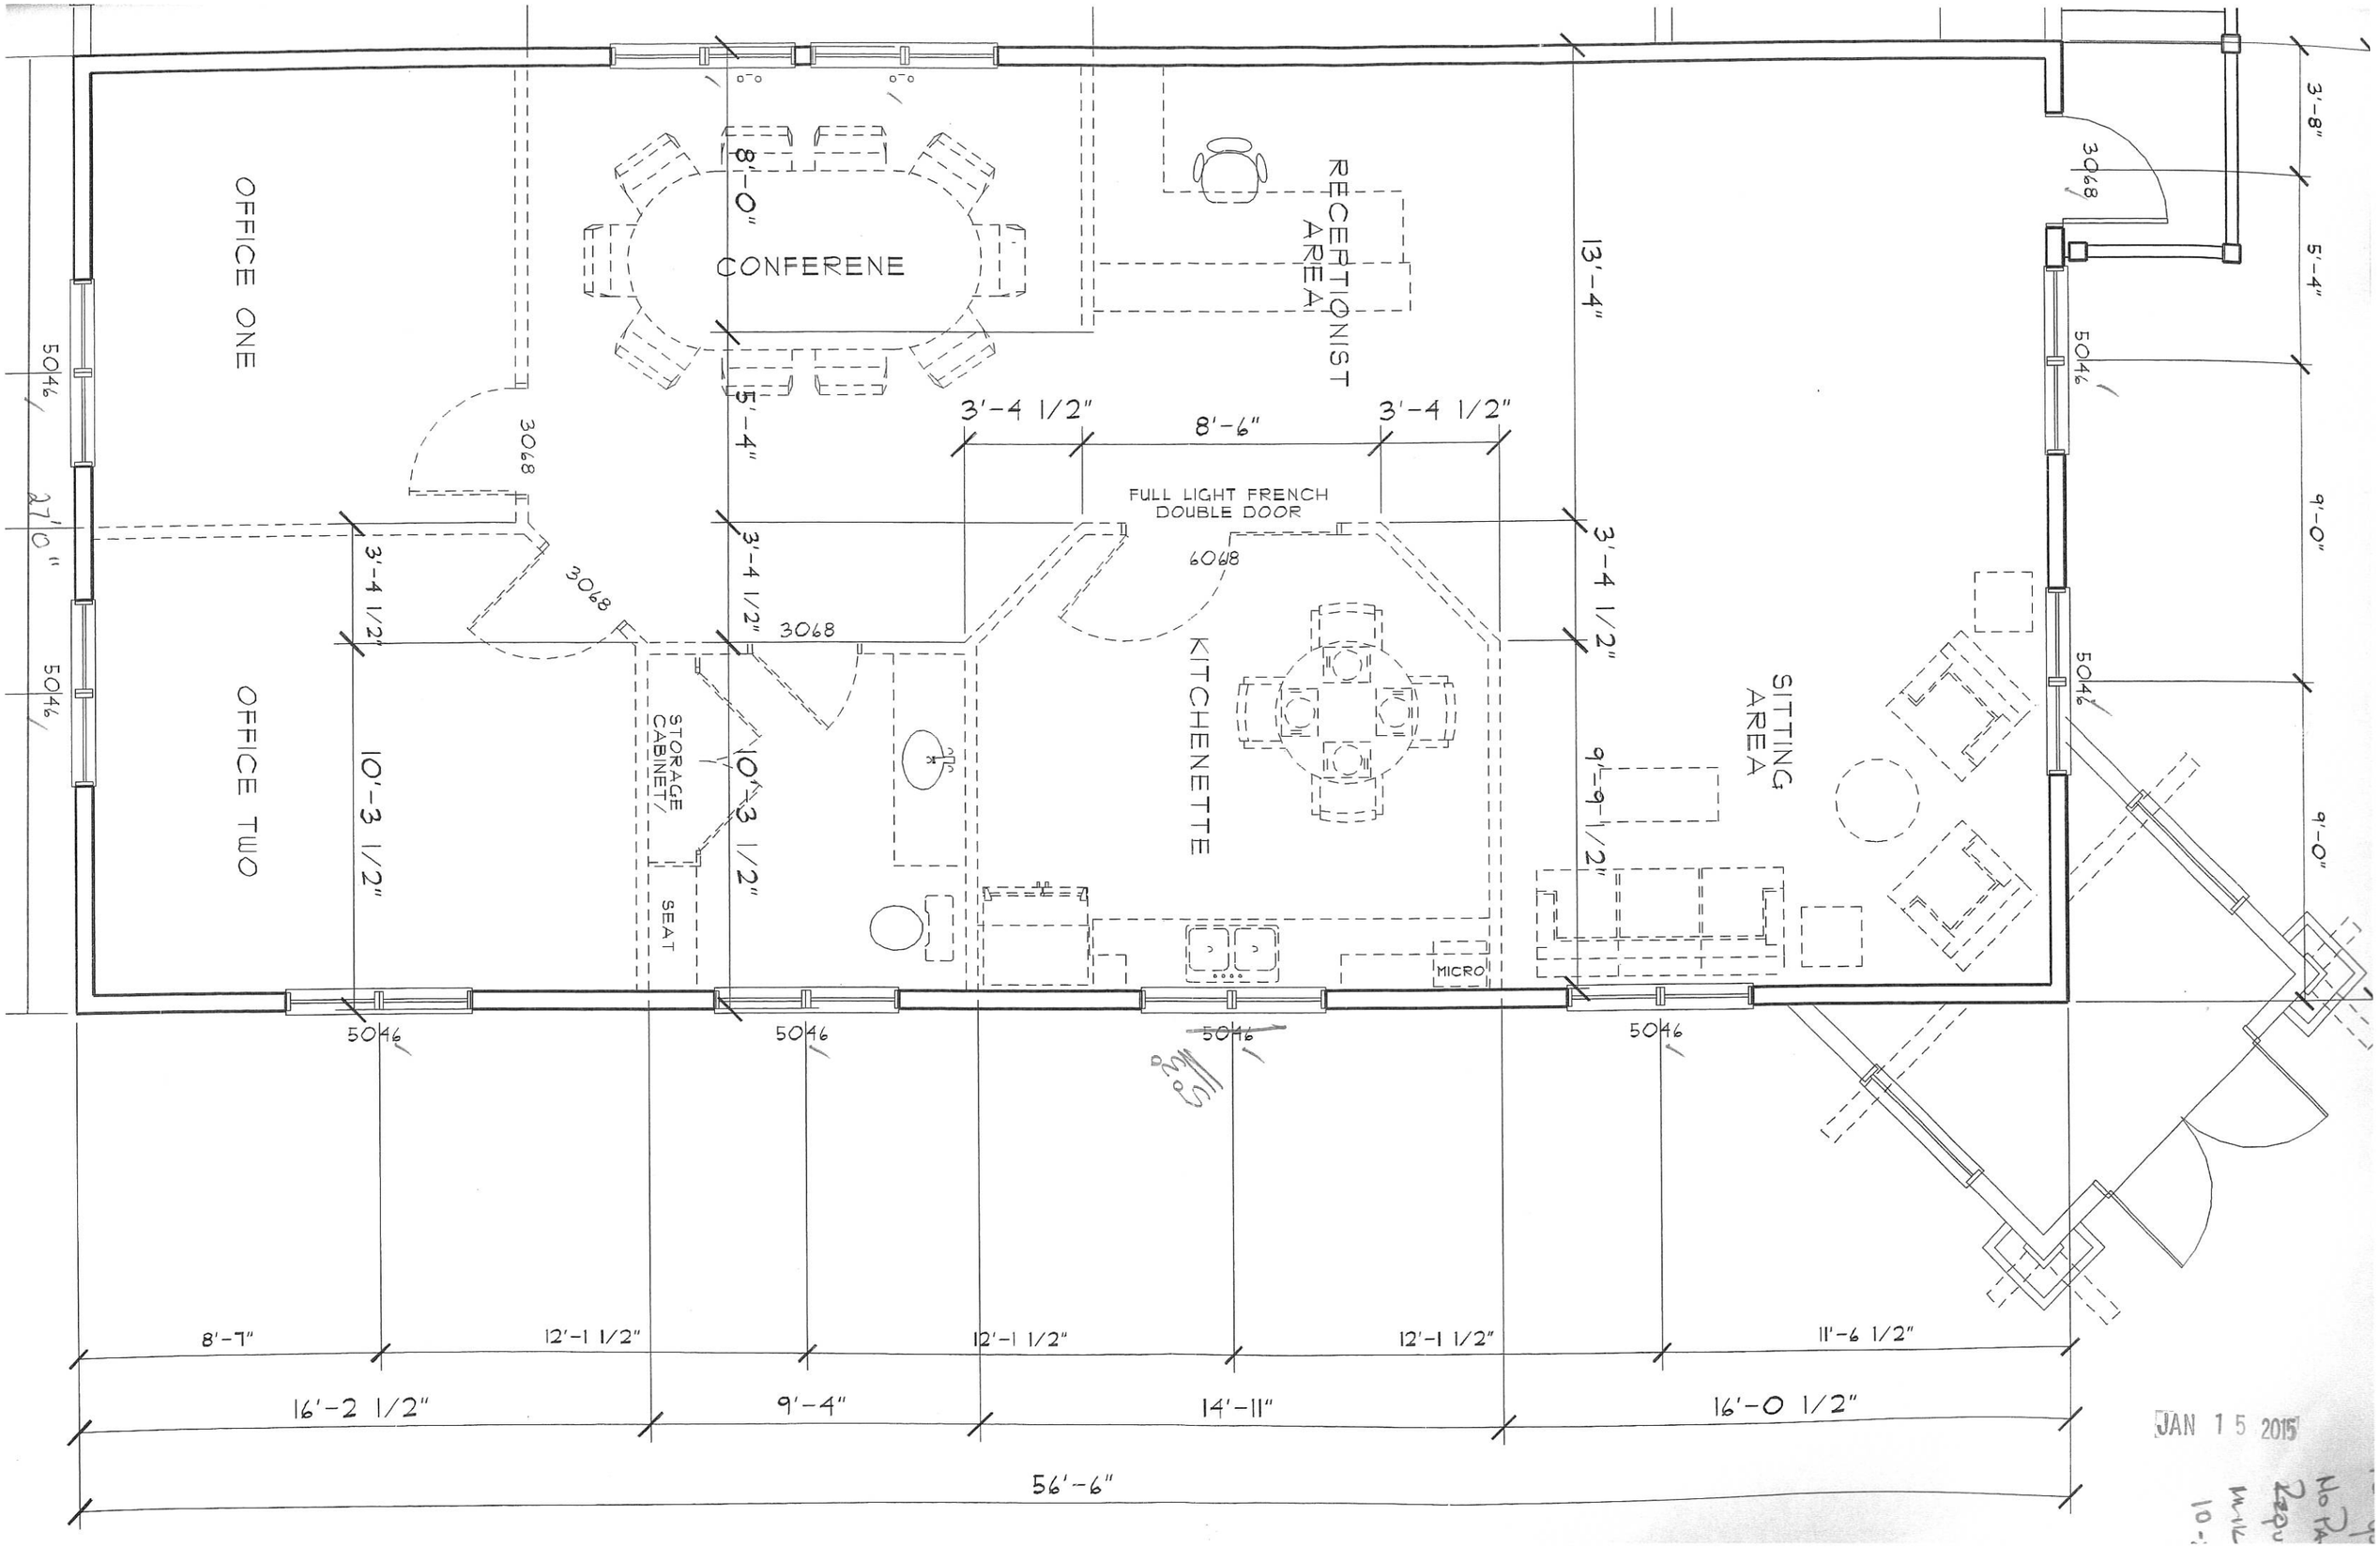

OFFICE ONE
OFFICE TWO
CONFERENE
RECEPTIONIST AREA
KITCHENETTE
SITTING AREA
FULL LIGHT FRENCH DOUBLE DOOR
STORAGE CABINET/
SEAT
MICRO
3068
6068
5046
8'-0"
5'-4"
3'-4 1/2"
8'-6"
13'-4"
10'-3 1/2"
9'-9 1/2"
27'-0"
3'-8"
9'-0"
8'-7"
12'-1 1/2"
11'-6 1/2"
16'-2 1/2"
9'-4"
14'-11"
16'-0 1/2"
56'-6"

JAN 15 2015