For: Kalvig Law Firm

Date: 10/13/2016
REV 10/17/16
REV 10/19/16
Job#: 16-116

F & H LAND SURVEYING, INC.
144 Second Street East
P.O. Box 114
Whitefish, Mt. 59937
406-862-2386

SITE MAP
5445 Highway 93 South
SECTION 13 T.30N., R.22W., P.M.,M.
FLATHEAD COUNTY, MONTANA

N

30' 0 15' 30'
1" = 30'

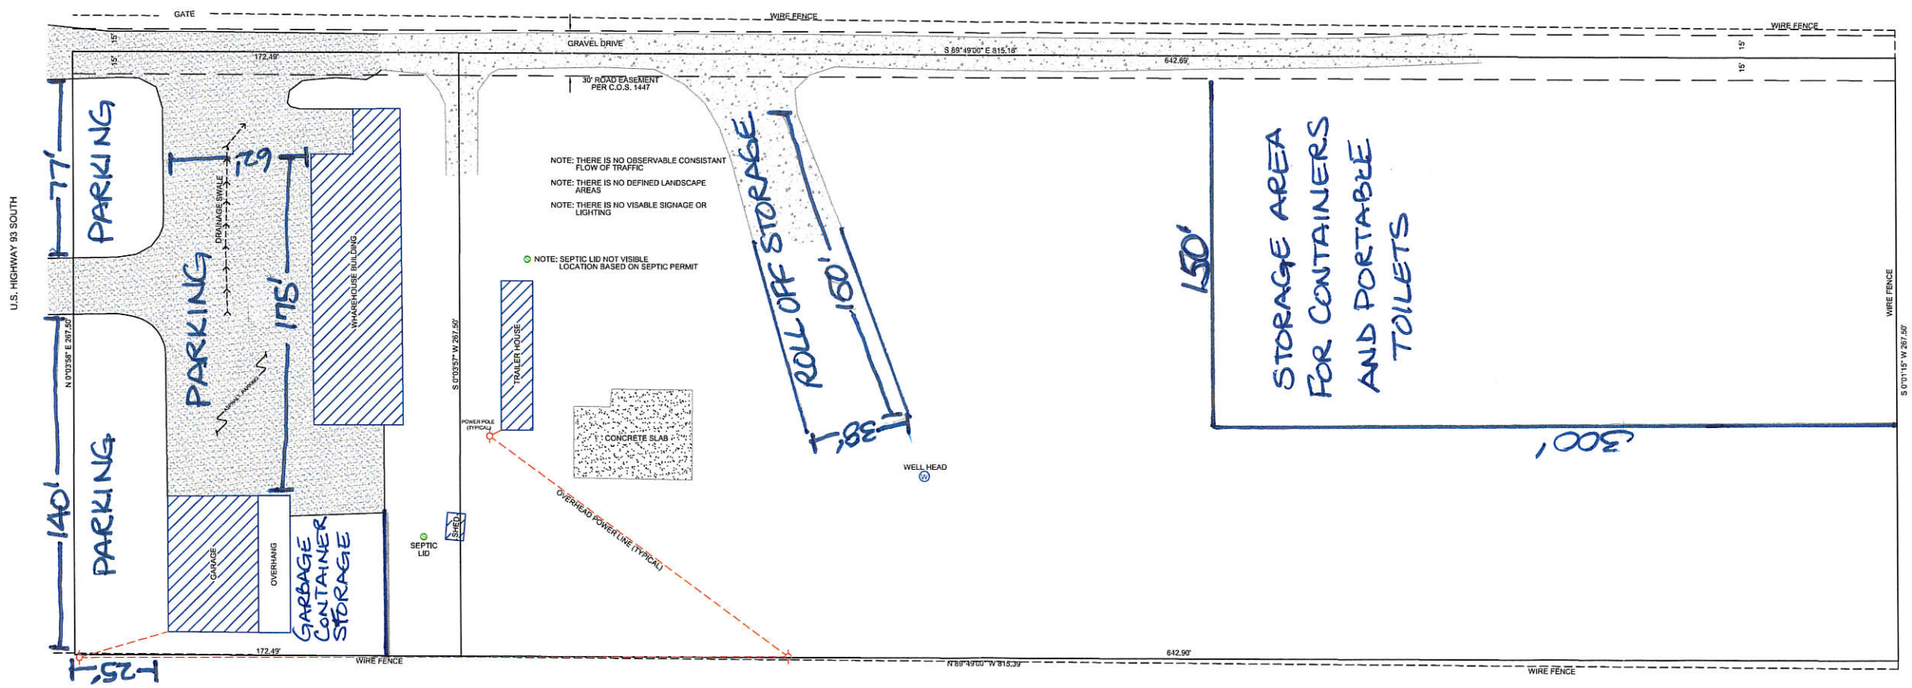

Drafted by:CGW Z:JOB FILES\2016\16-116 Kalvig Law\CAD\16-116 SITE MAP.dwg

Kalvig

NOV - 3 2016